


# SZKIC SYTUACYJNY LOKALU UŻYTKOWEGO

położonego w OŁAWIE  
ul. B. Chrobrego nr 56b/II

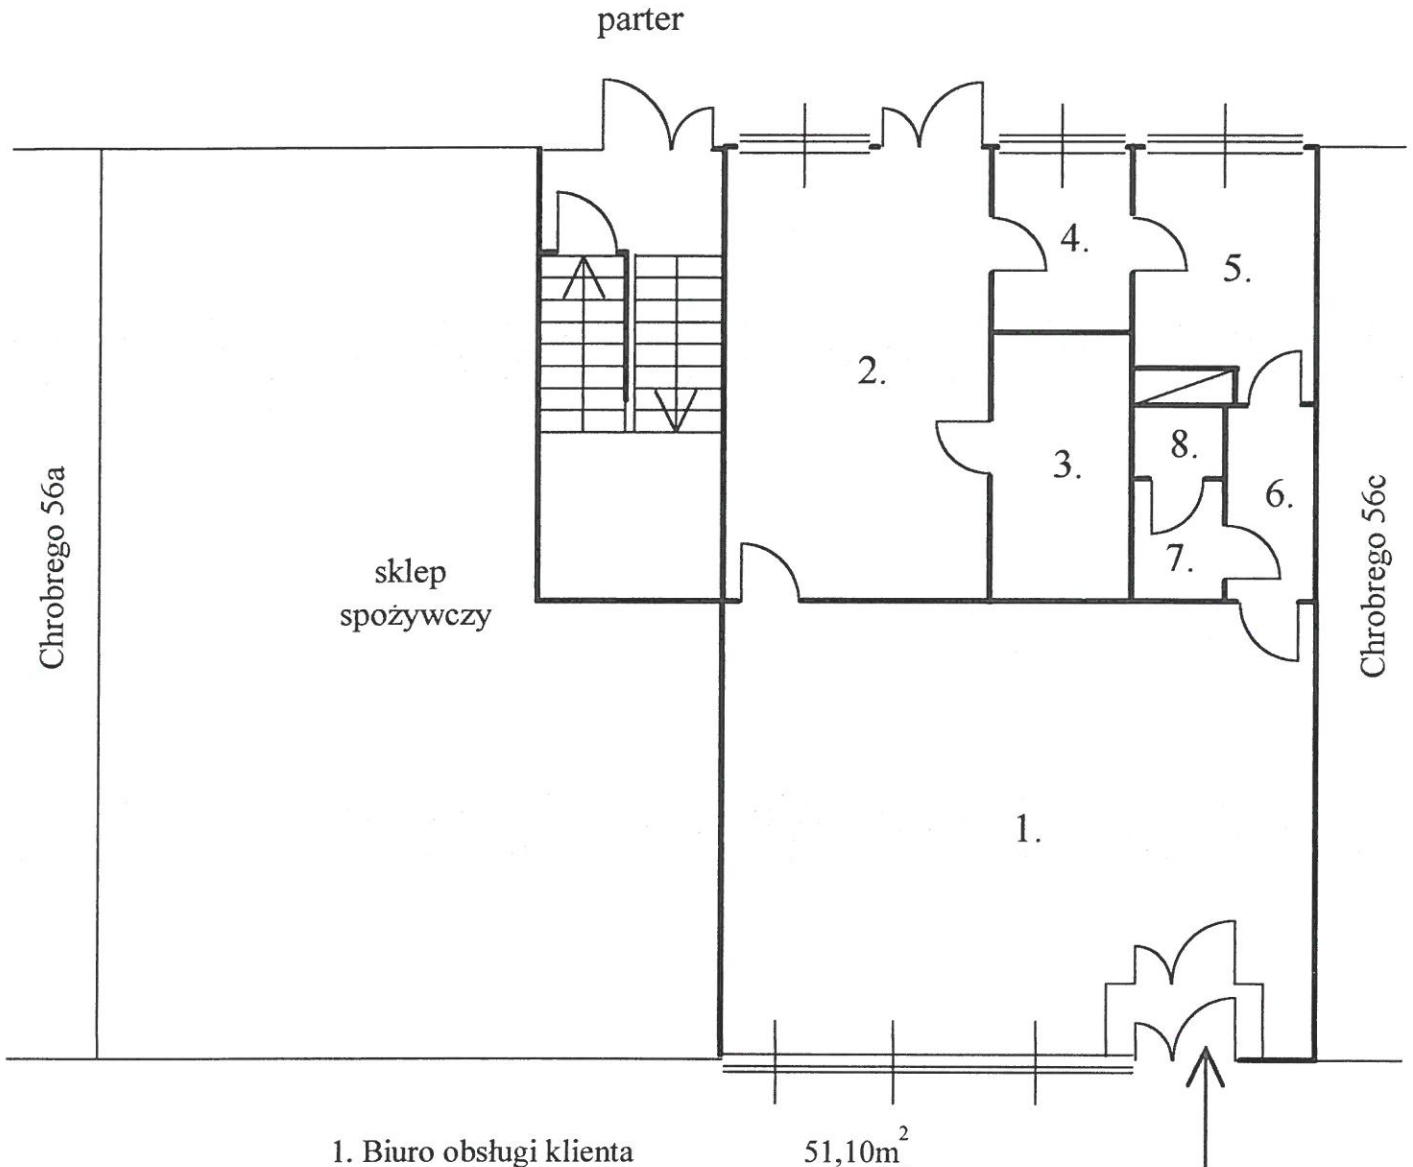

1. Biuro obsługi klienta	51,10m <sup>2</sup>
2. Magazyn	19,53m <sup>2</sup>
3. Magazyn	8,05m <sup>2</sup>
4. Biuro	4,46m <sup>2</sup>
5. Pomieszczenie socjalne	7,68m <sup>2</sup>
6. Korytarz	2,77m <sup>2</sup>
7. Przedsiónek w.c.	1,96m <sup>2</sup>
8. W.c.	1,23m <sup>2</sup>

Razem: 96,78m<sup>2</sup>

Zgodnie z artykułem 2 ust. 2 ustawy „O własności lokali” z dnia 24 czerwca 1994r. ( tekst jednolity Dziennik Ustaw z 2000r. nr 80, poz. 903 ) –  
- lokal powyższy  
jest samodzielnym lokalem użytkowym.

*mgr inż. Bożena Borsuk-Zajac*  
uprawniona w specj. konstr.-bud.  
w zakresie wyk. nadzoru, projekt.  
techn. oceny i badania techn. bud.  
Nr ew. upr. bud. 332/79/WBPP  
54-129 Wrocław ul. Bałonowa 19/24, tel. 351-28-87