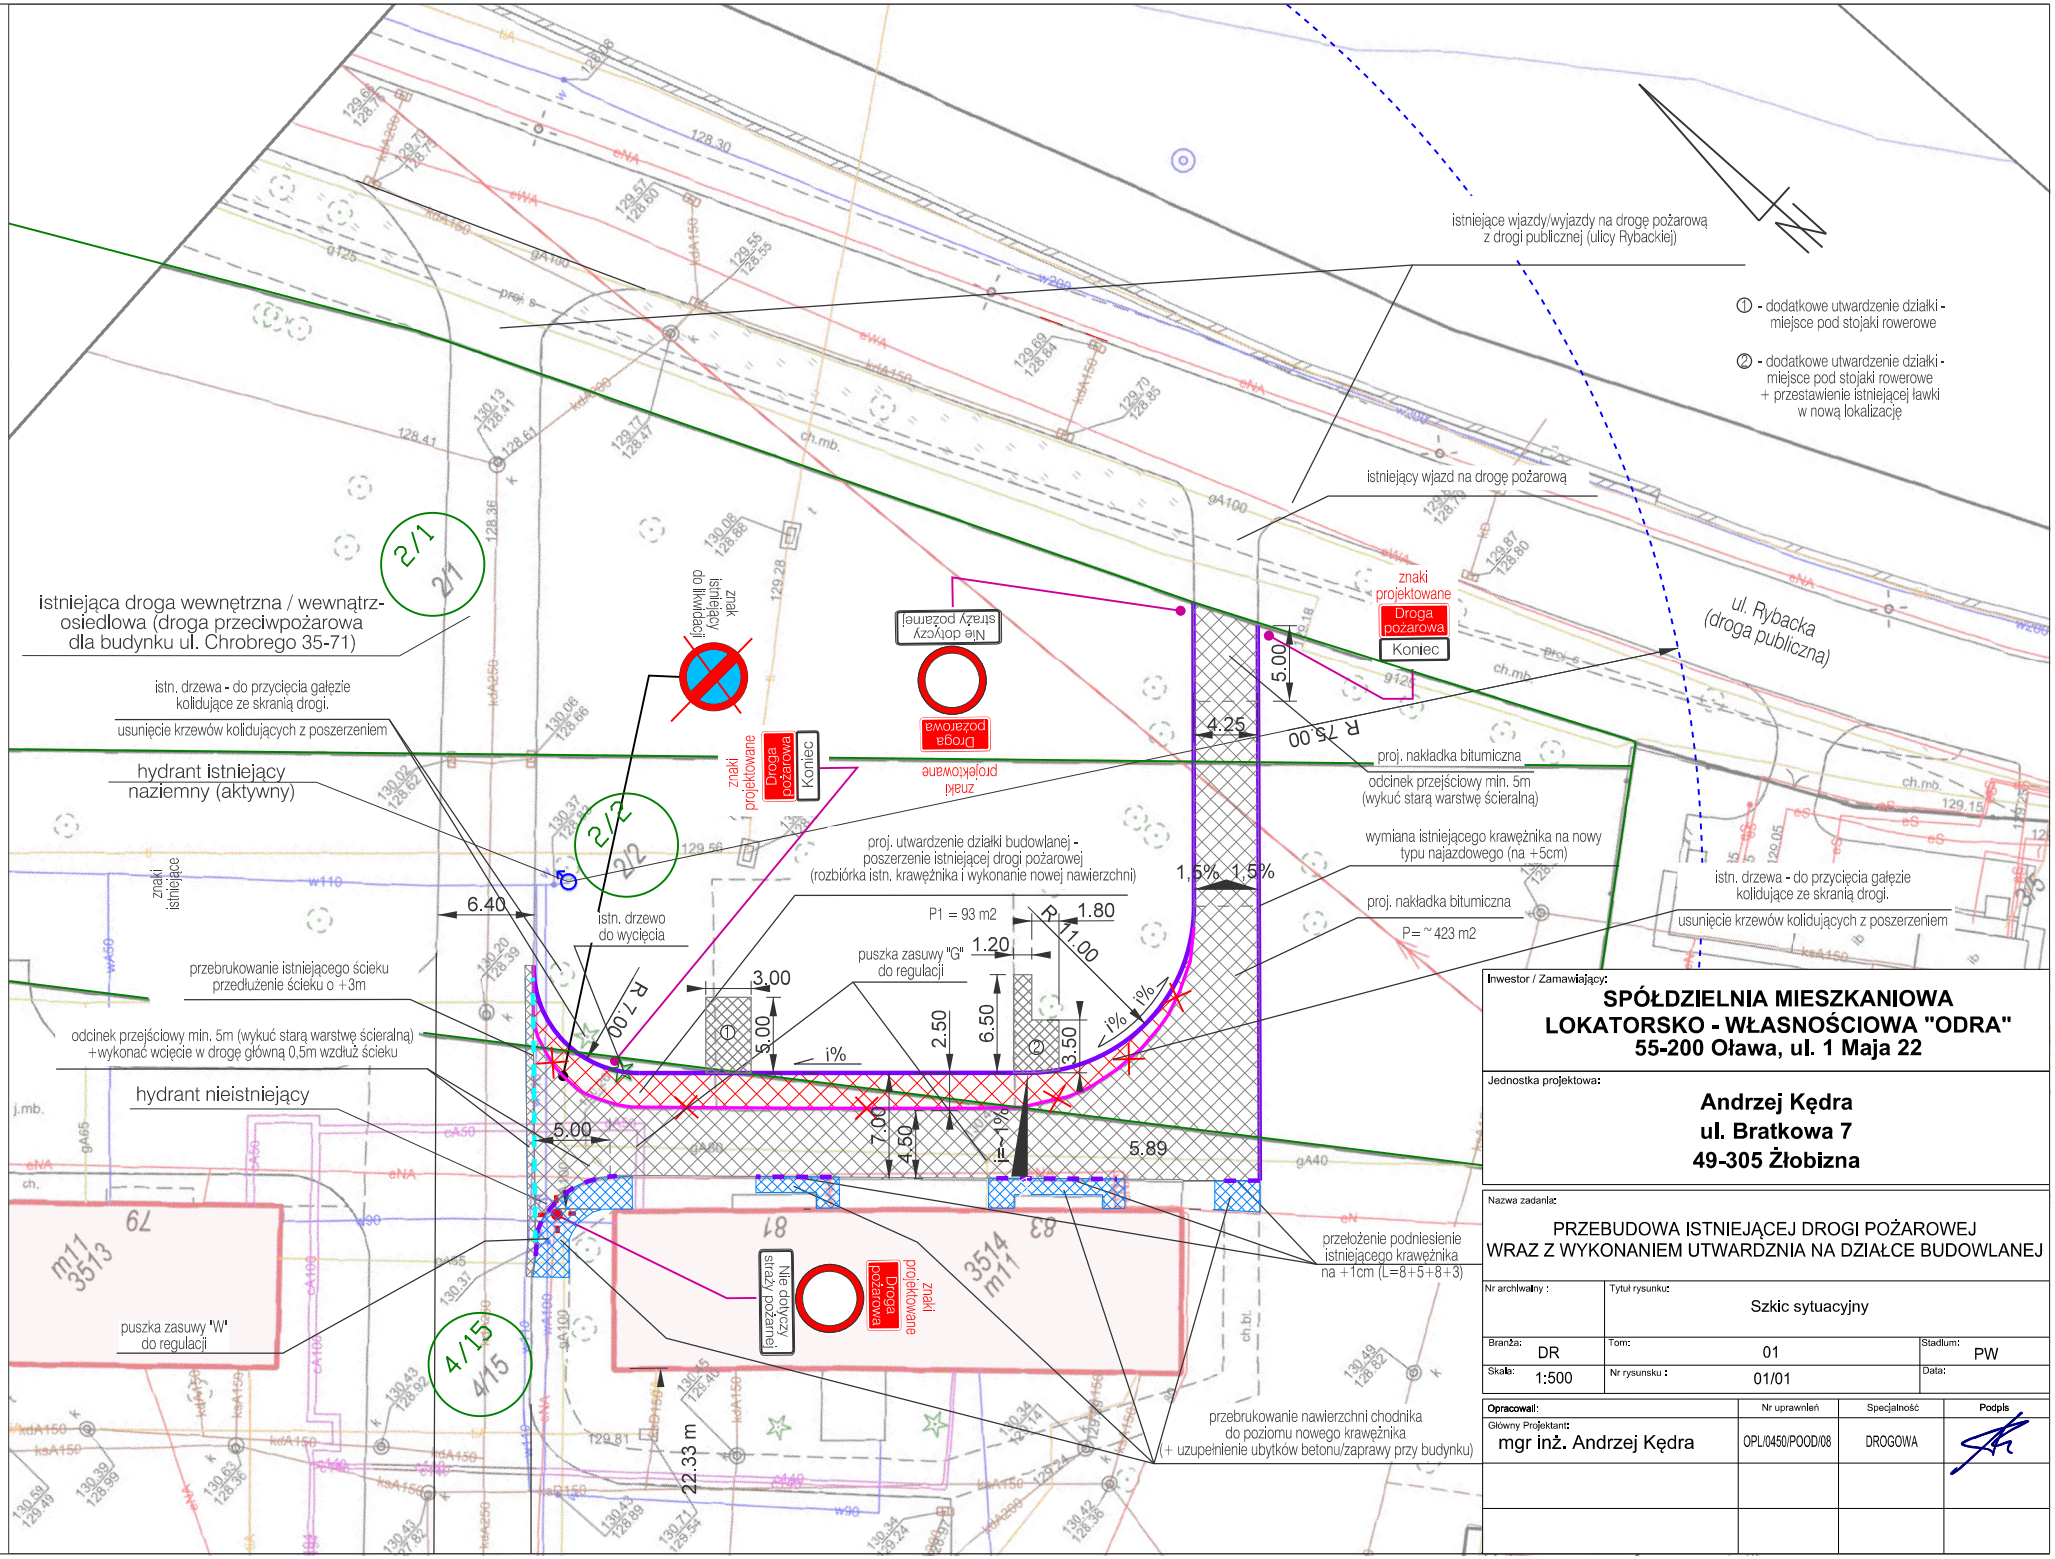

Inwestor / Zamawiający:

SPÓŁDZIELNIA MIESZKANIOWA LOKATORSKO - WŁASNOŚCIOWA "ODRA"
55-200 Oława, ul. 1 Maja 22

Jednostka projektowa:

Andrzej Kędra
ul. Bratkowa 7
49-305 Żłobizna

Nazwa zadania:

PRZEBUDOWA ISTNIEJĄCEJ DROGI POŻAROWEJ WRAZ Z WYKONANIEM UTWARDZNIA NA DZIAŁCE BUDOWLANEJ

Nr archiwalny :	Tytuł rysunku: Szkic sytuacyjny	
Branża: DR	Tom: 01	Stadium: PW
Skala: 1:500	Nr rysunku : 01/01	Data:

Opracował:	Nr uprawnień	Specjalność	Podpis
Główny Projektant: mgr inż. Andrzej Kędra	OPL/0450/POOD/08	DROGOWA	