



PRZEKRÓJ KONSTRUKCYJNY A-A (przez wejście do budynku z krawężnikiem najazdowym)

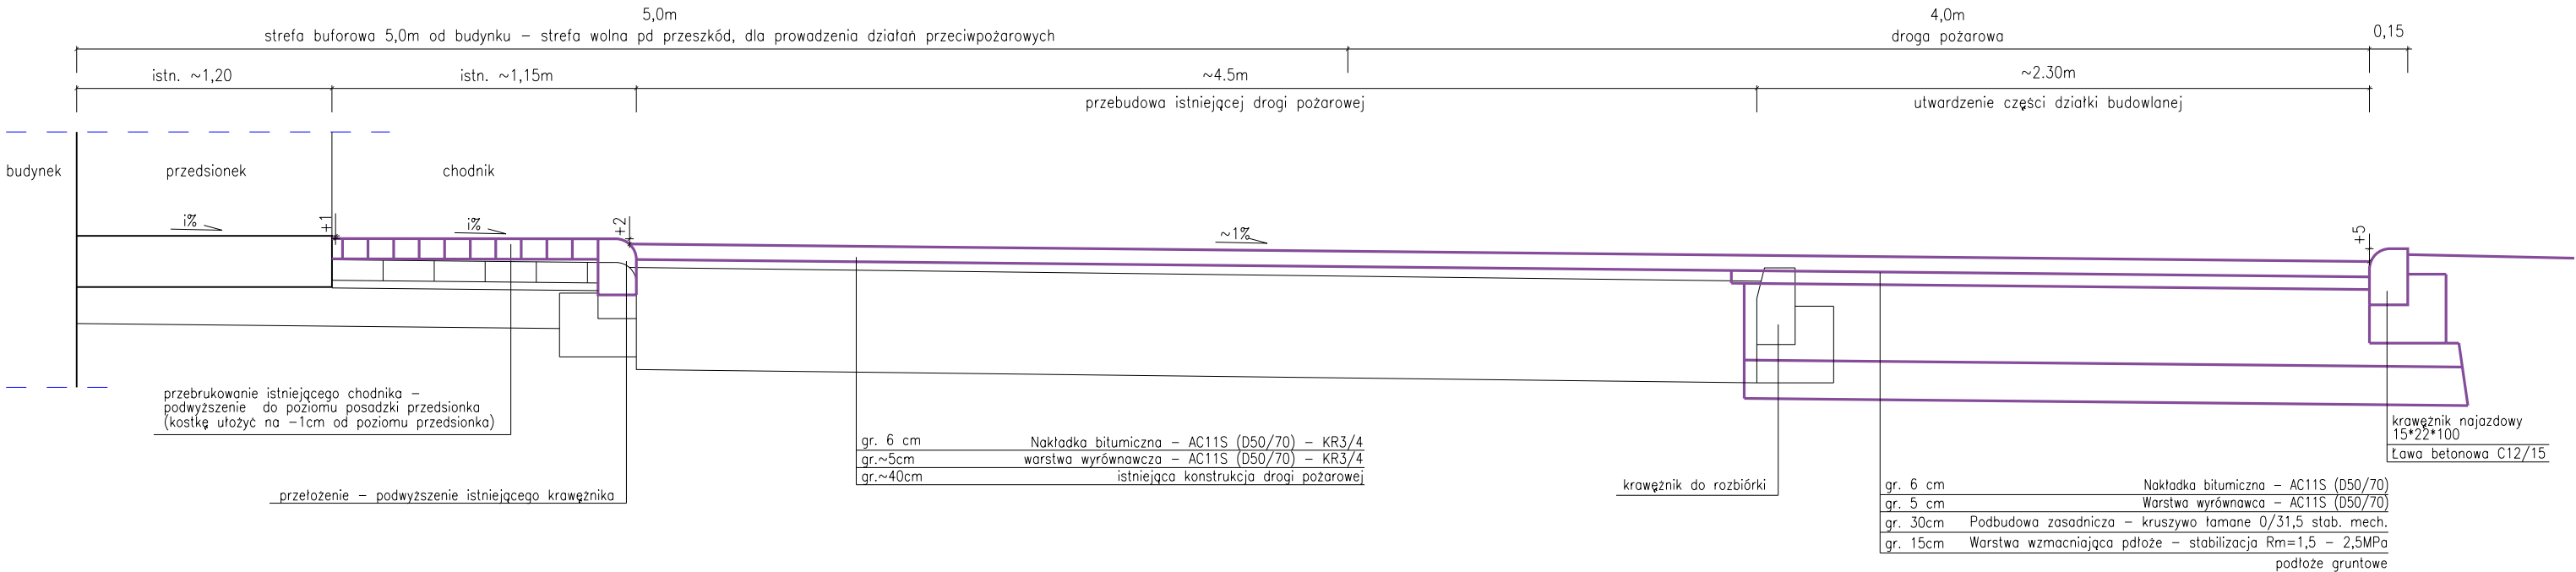

PRZEKRÓJ KONSTRUKCYJNY B-B (z krawężnikiem zwykłym)

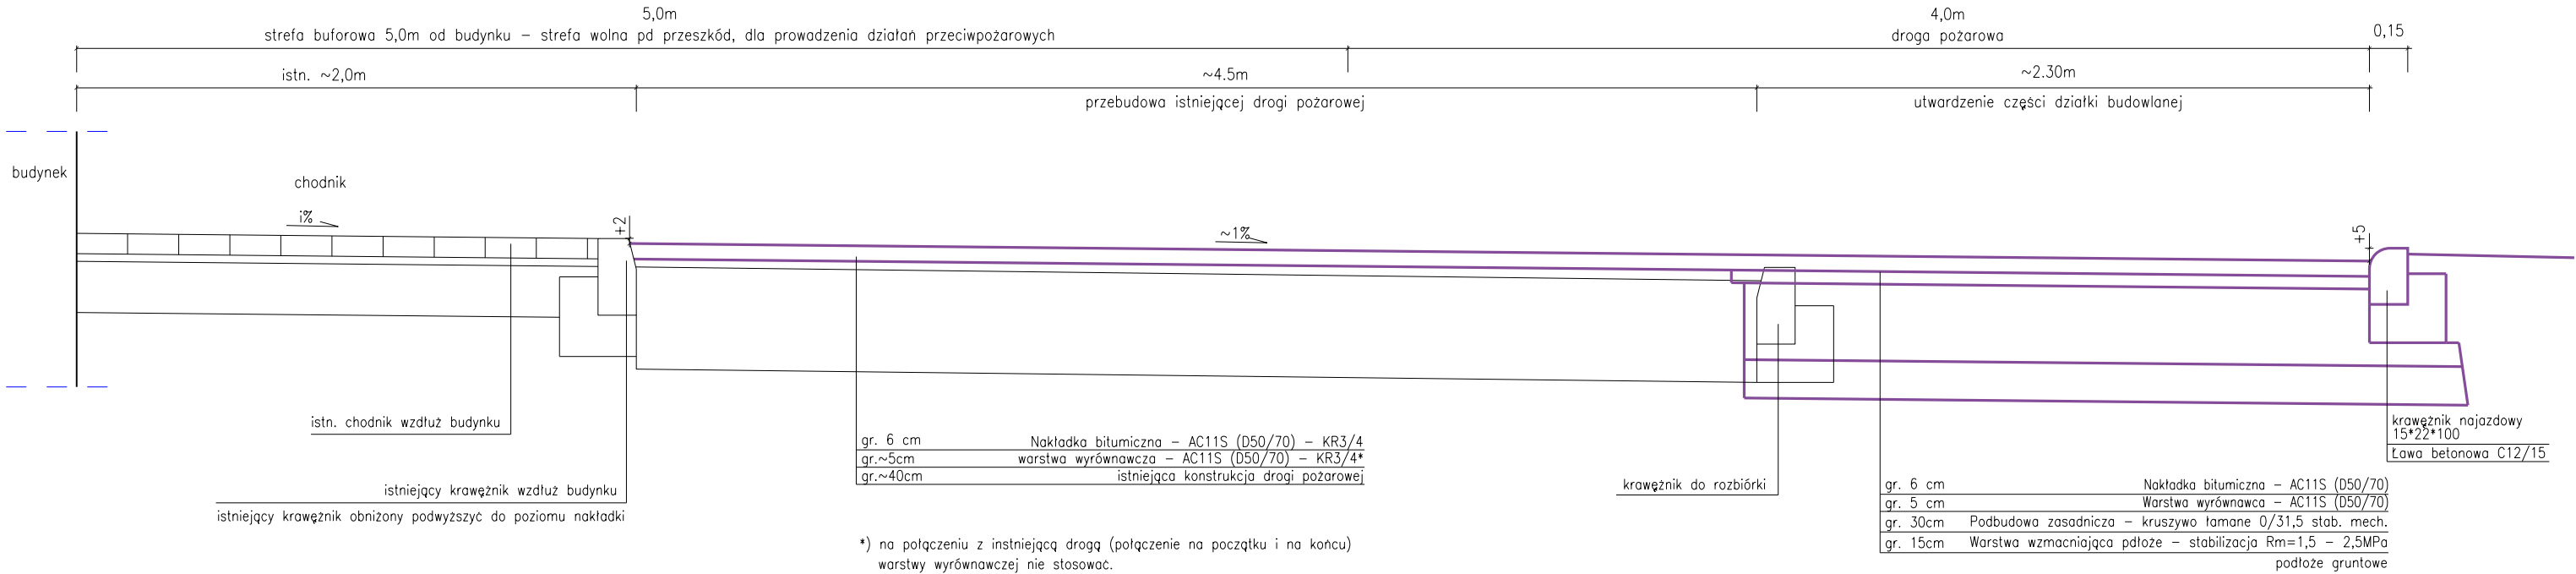

| | | | |
|---|---|-------------|--------|
| Nazwa Zgłoszenia: | | | |
| PRZEBUDOWA ISTNIEJĄCEJ DROGI POŻAROWEJ WRAZ Z WYKONANIEM UTWARDZANIA NA DZIAŁCE BUDOWLANEJ | | | |
| Nr archiwalny : | Tytuł rysunku: Przekrój konstrukcyjny elementów drogowych - ARK. 1 | | |
| Branża: DR | Tom: 01 | Stadium: PW | |
| Skala: 1:25 | Nr rysunku : 01/03 | Data: | |
| Opracowali: | Nr uprawnień | Specjalność | Podpis |
| Główny Projektant: mgr inż. Andrzej Kędra | OPL/0450/POOD/08 | DROGOWA | |
| | | | |